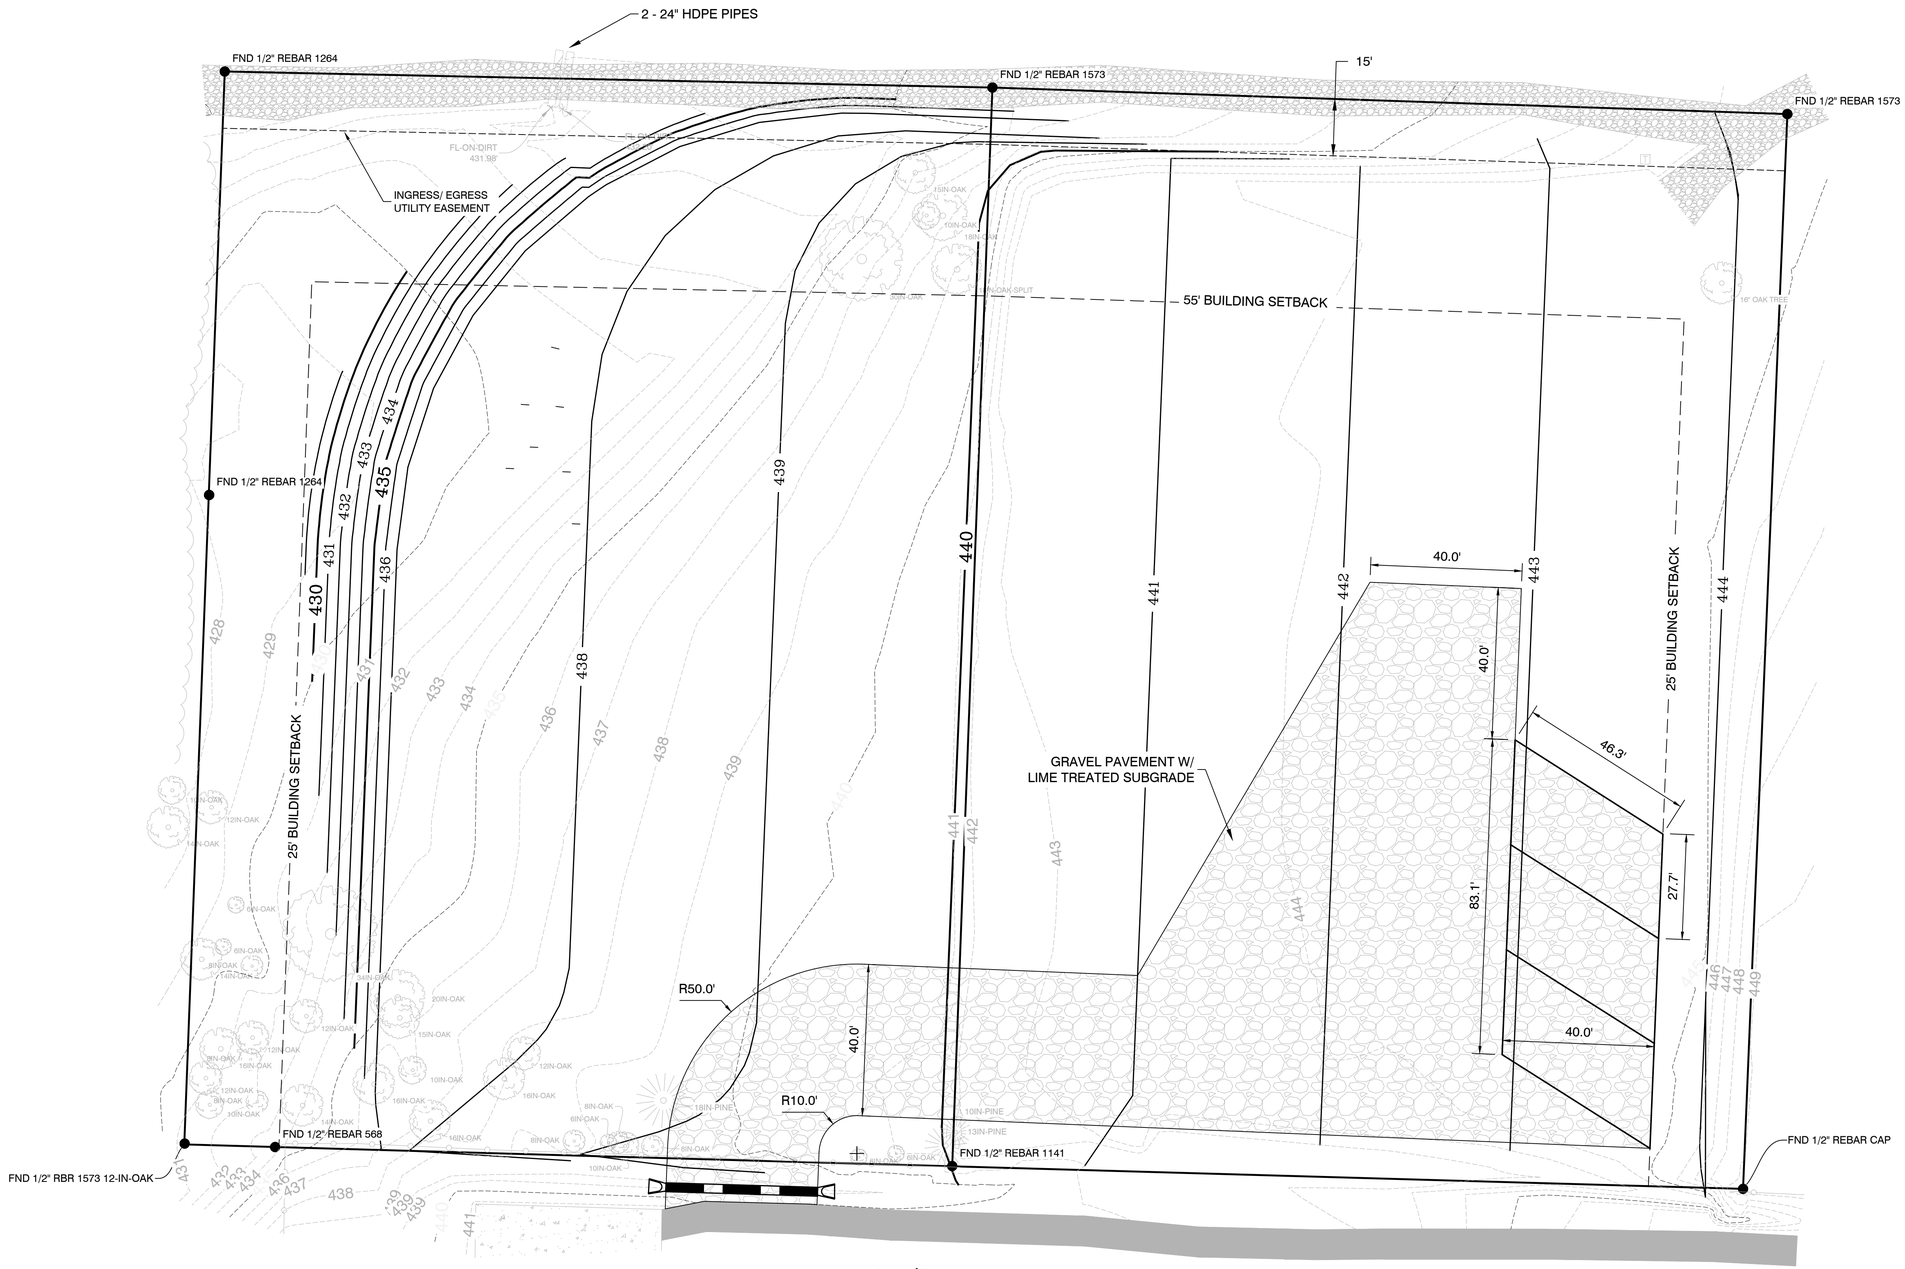



## Cut/Fill Summary

| Name | Cut Factor | Fill Factor | 2d Area | Cut | Fill | Net |
|---|---|---|---|---|---|---|
| EG VS FG | 1.000 | 1.000 | 99863.37 Sq. Ft. | 3952.50 Cu. Yd. | 3590.49 Cu. Yd. | 362.00 Cu. Yd.<Cut> |
| Totals | | | 99863.37 Sq. Ft. | 3952.50 Cu. Yd. | 3590.49 Cu. Yd. | 362.00 Cu. Yd.<Cut> |

| BY | REVISION | DATE |
|---|---|---|
| | | |


GNE Designing our client's success

GarNat Engineering, LLC
P.O. Box 116
Benton, AR 72018
Ph (501) 408-4650
3825 Mt Carmel Rd
Bryant, AR 72022
garnatengineering@gmail.com


RV STORAGE LAYOUT
FOR: TISDALE PROPERTIES & DEVELOPMENT LLC - AREY DRIVE
CITY OF BRYANT
SALINE COUNTY, ARKANSAS

STATE OF ARKANSAS
REGISTERED PROFESSIONAL ENGINEER
VERNON J. WILLIAMS
NO. 9551

05-02-2025

CONTENTS:
SITE, GRADING, AND DRAINAGE PLAN

PROJECT NO: 25008

DATE: APRIL 2025

SHEET NO: C1.0


J:\Projects\25008 Projects\25008 Amy Bond 24 Acres Survey and Topo Split\Civil\Drawings\CAD\Dwgs\25008 Amy Bond Topo - 04-24-2025 SM EDITS - CNTRBR 1.dwg