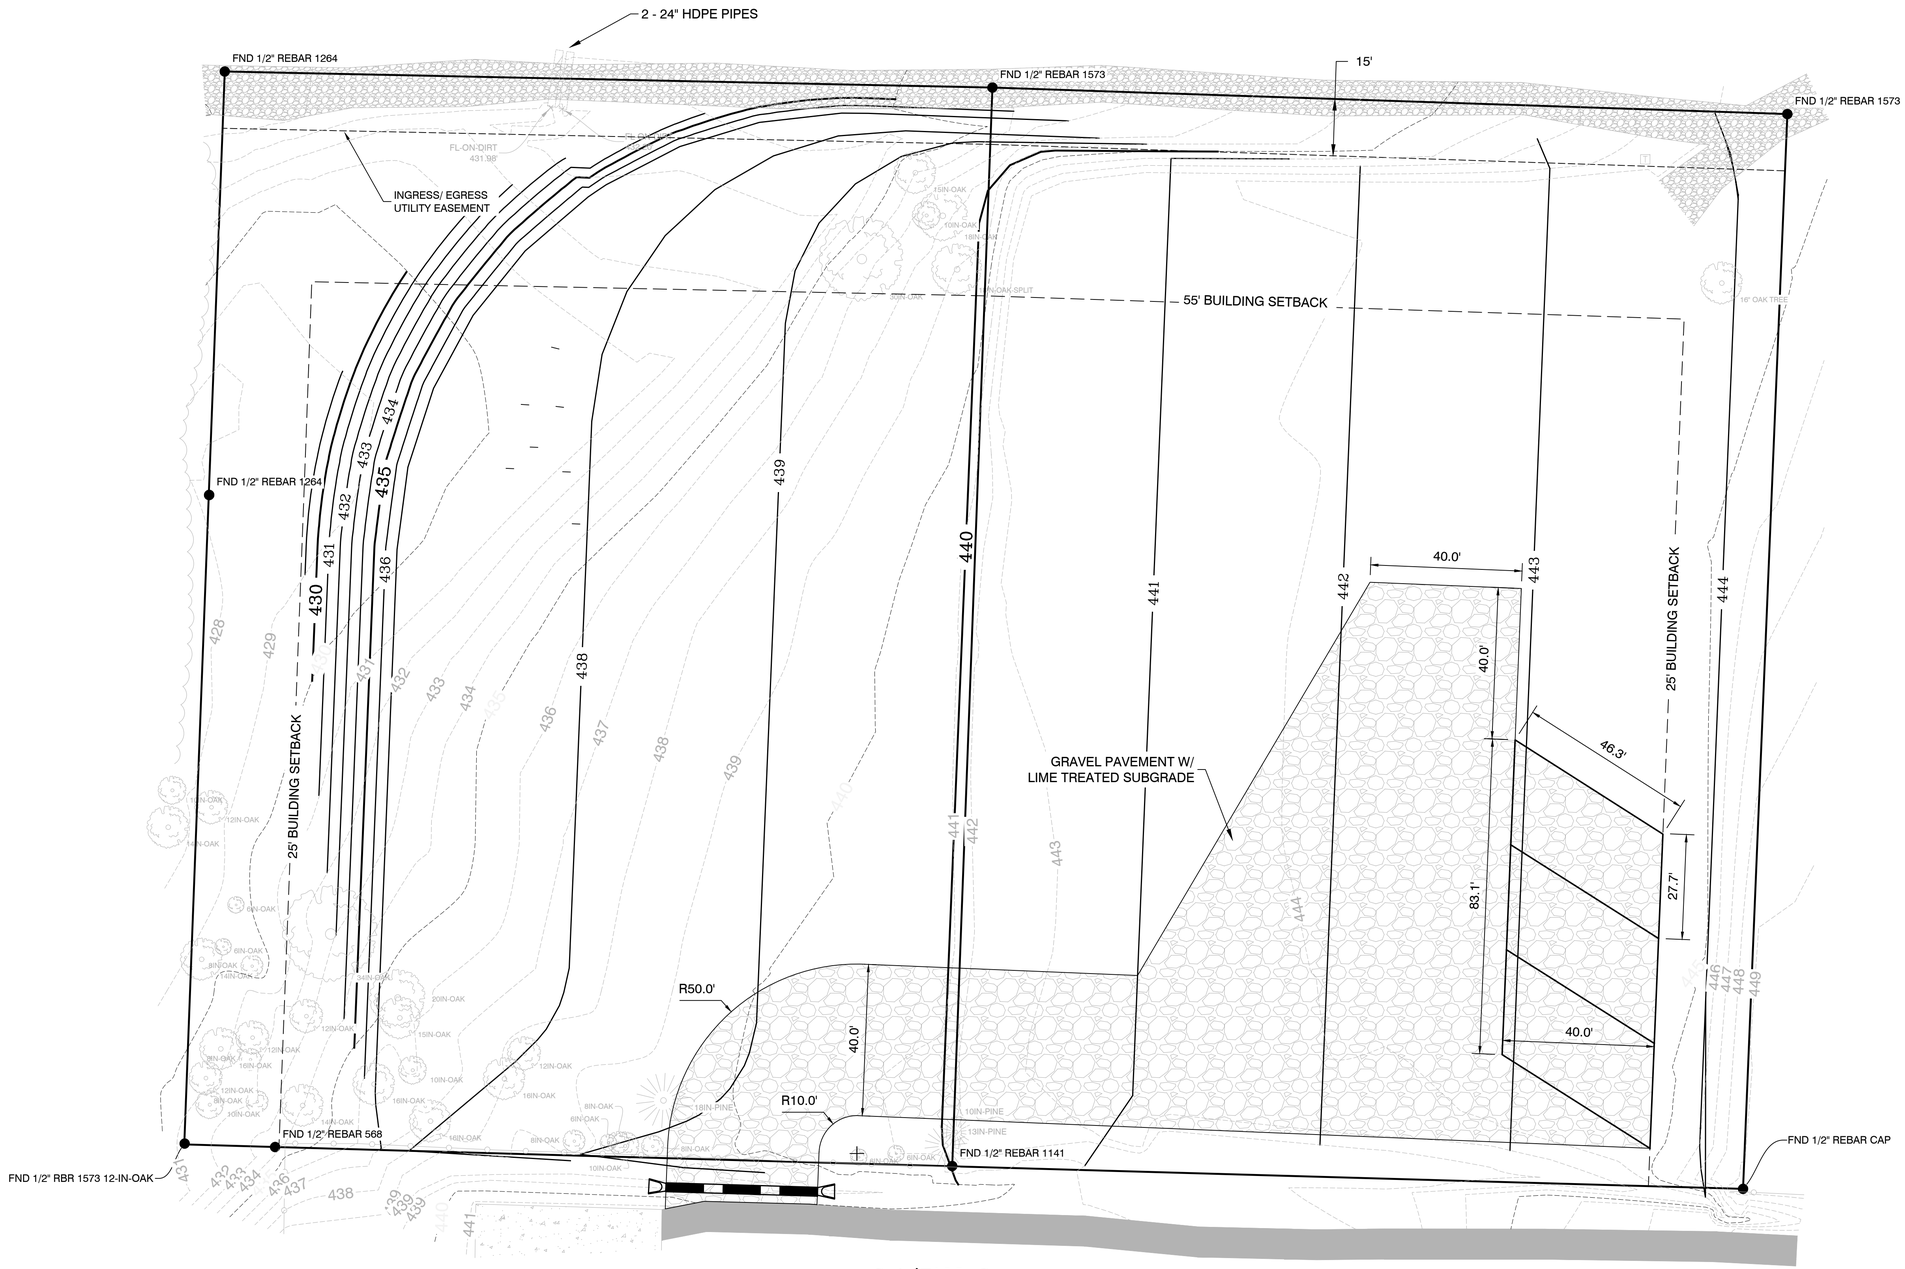


Cut/Fill Summary

Name	Cut Factor	Fill Factor	2d Area	Cut	Fill	Net
EG VS FG	1.000	1.000	99863.37 Sq. Ft.	3952.50 Cu. Yd.	3590.49 Cu. Yd.	362.00 Cu. Yd.<Cut>
Totals			99863.37 Sq. Ft.	3952.50 Cu. Yd.	3590.49 Cu. Yd.	362.00 Cu. Yd.<Cut>

BY	REVISION	DATE

GNE Designing our client's success

GarNat Engineering, LLC
P.O. Box 116
Benton, AR 72018
Ph (501) 408-4650
3825 Mt Carmel Rd
Bryant, AR 72022
garnatengineering@gmail.com

RV STORAGE LAYOUT
FOR: TISDALE PROPERTIES & DEVELOPMENT LLC - AREY DRIVE
CITY OF BRYANT
SALINE COUNTY, ARKANSAS

STATE OF ARKANSAS
REGISTERED PROFESSIONAL ENGINEER
VERNON J. WILLIAMS
NO. 9551

05-02-2025

CONTENTS:
SITE, GRADING, AND DRAINAGE PLAN

PROJECT NO: 25008

DATE: APRIL 2025

SHEET NO: C1.0

J:\Projects\25008 Projects\25008 Amy Bond 24 Acres Survey and Topo Split\Civil\Drawings\CAD\Dwgs\25008 Amy Bond Topo - 04-Jul-2025 JW.DWG - DWGIN: 1.dwg