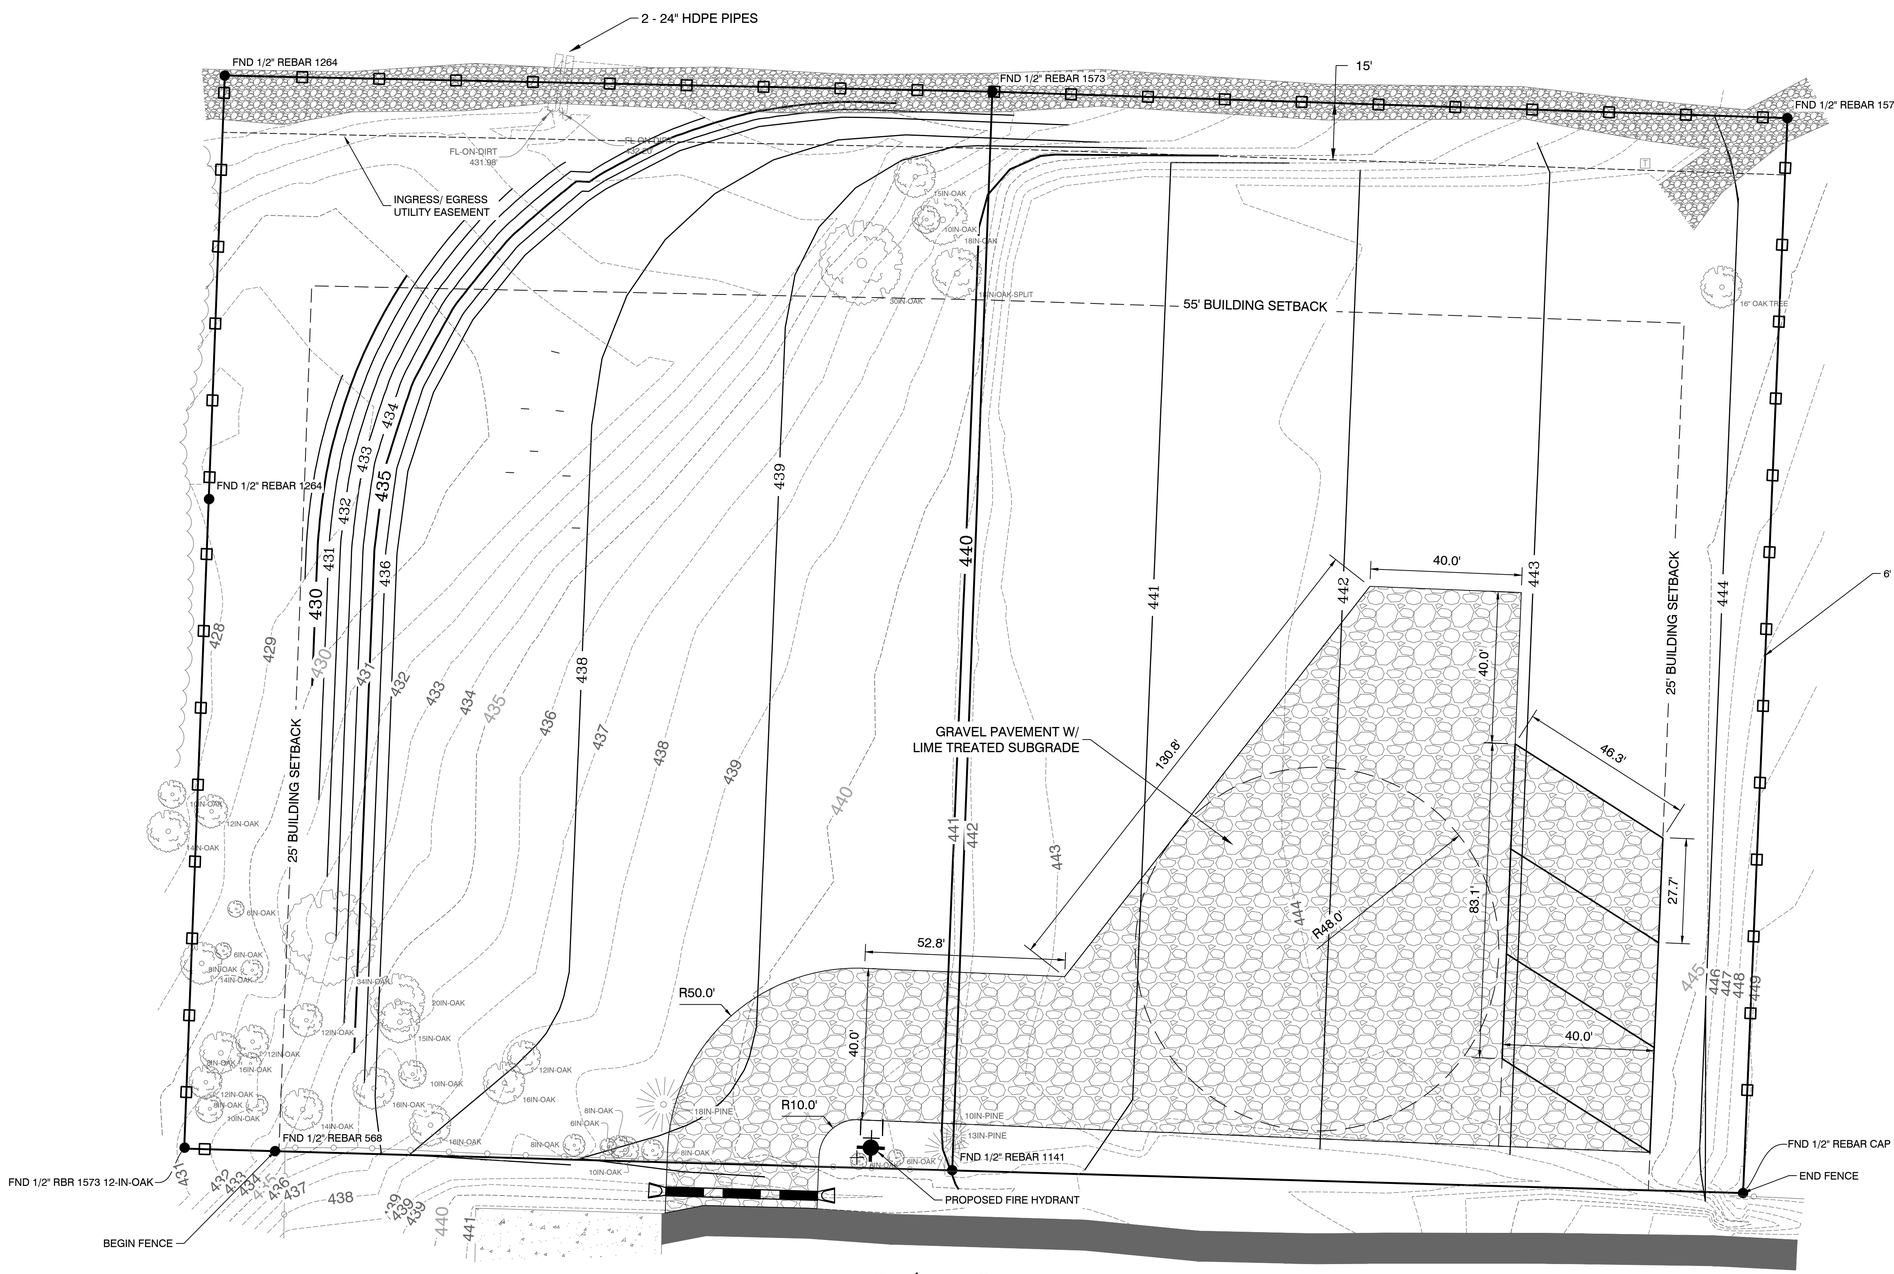


Cut/Fill Summary

Name	Cut Factor	Fill Factor	2d Area	Cut	Fill	Net
EG VS FG	**1.000**	**1.000**	99863.37 Sq. Ft.	3952.50 Cu. Yd.	3590.49 Cu. Yd.	362.00 Cu. Yd.<Cut>
Totals			99863.37 Sq. Ft.	3952.50 Cu. Yd.	3590.49 Cu. Yd.	362.00 Cu. Yd.<Cut>

DATE	REVISION	BY
5-20-25	REVISED PER CITY OF BRYANT	TM

GNE Designing our client's success

GarNat Engineering, LLC

P.O. Box 116
Benton, AR 72018

3825 Mt Carmel Rd
Bryant, AR 72022

Ph (501) 408-4650
garnatengineering@gmail.com

RV STORAGE LAYOUT
FOR: TISDALE PROPERTIES & DEVELOPMENT LLC - AREY DRIVE
CITY OF BRYANT
SALINE COUNTY, ARKANSAS

STATE OF ARKANSAS
REGISTERED PROFESSIONAL ENGINEER
NO. 9551
VERNON J. WILLIAMS

05-02-2025

CONTENTS:

SITE, GRADING, AND DRAINAGE PLAN

PROJECT NO: 25008

DATE: APRIL 2025

SHEET NO: C1.0

V:\25\25008\Projects\2025 Projects\25008 Arey Drive 24 acre Survey and Topo\Split\Drawings\Layouts\25008 Arey Drive Topo - 04-24-2025 3d EDITS - GRADE.dwg