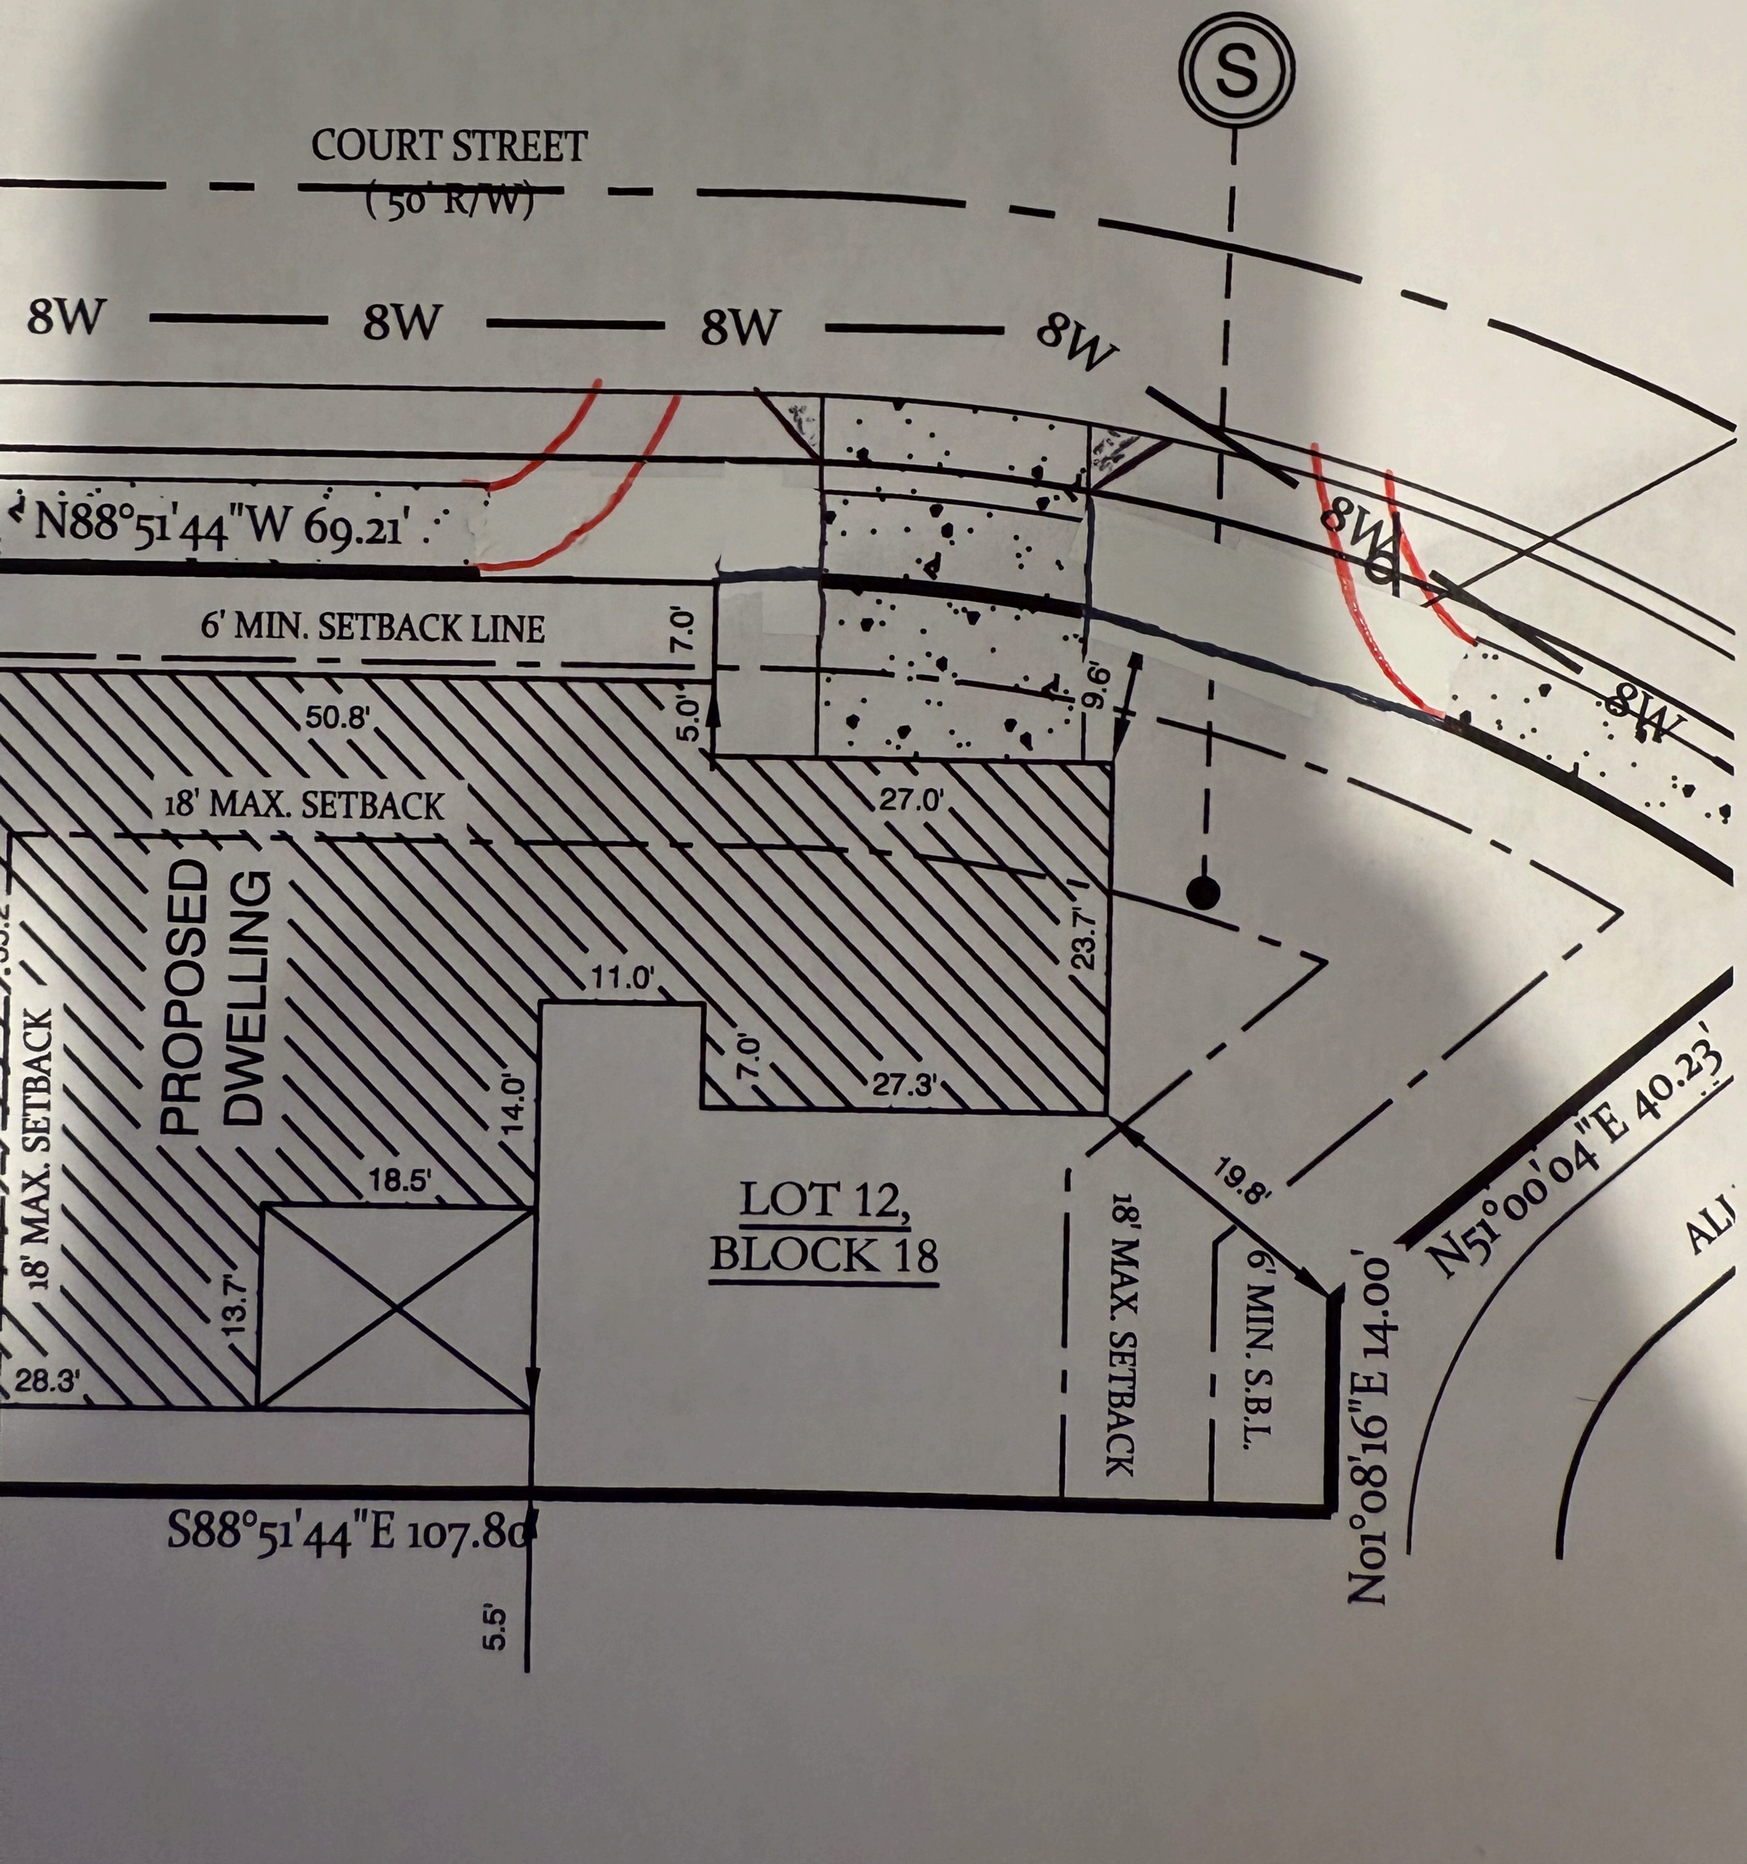

S
COURT STREET
(50' R/W)
8W
8W
8W
8W
8W
8W
N88°51'44"W 69.21'
6' MIN. SETBACK LINE
7.0'
5.0'
9.6'
50.8'
18' MAX. SETBACK
27.0'
PROPOSED DWELLING
23.7'
11.0'
7.0'
27.3'
14.0'
18.5'
18' MAX. SETBACK
13.7'
28.3'
LOT 12,
BLOCK 18
18' MAX. SETBACK
19.8'
6' MIN. S.B.L.
N01°08'16"E 14.00'
N51°00'04"E 40.23'
S88°51'44"E 107.80'
5.5'