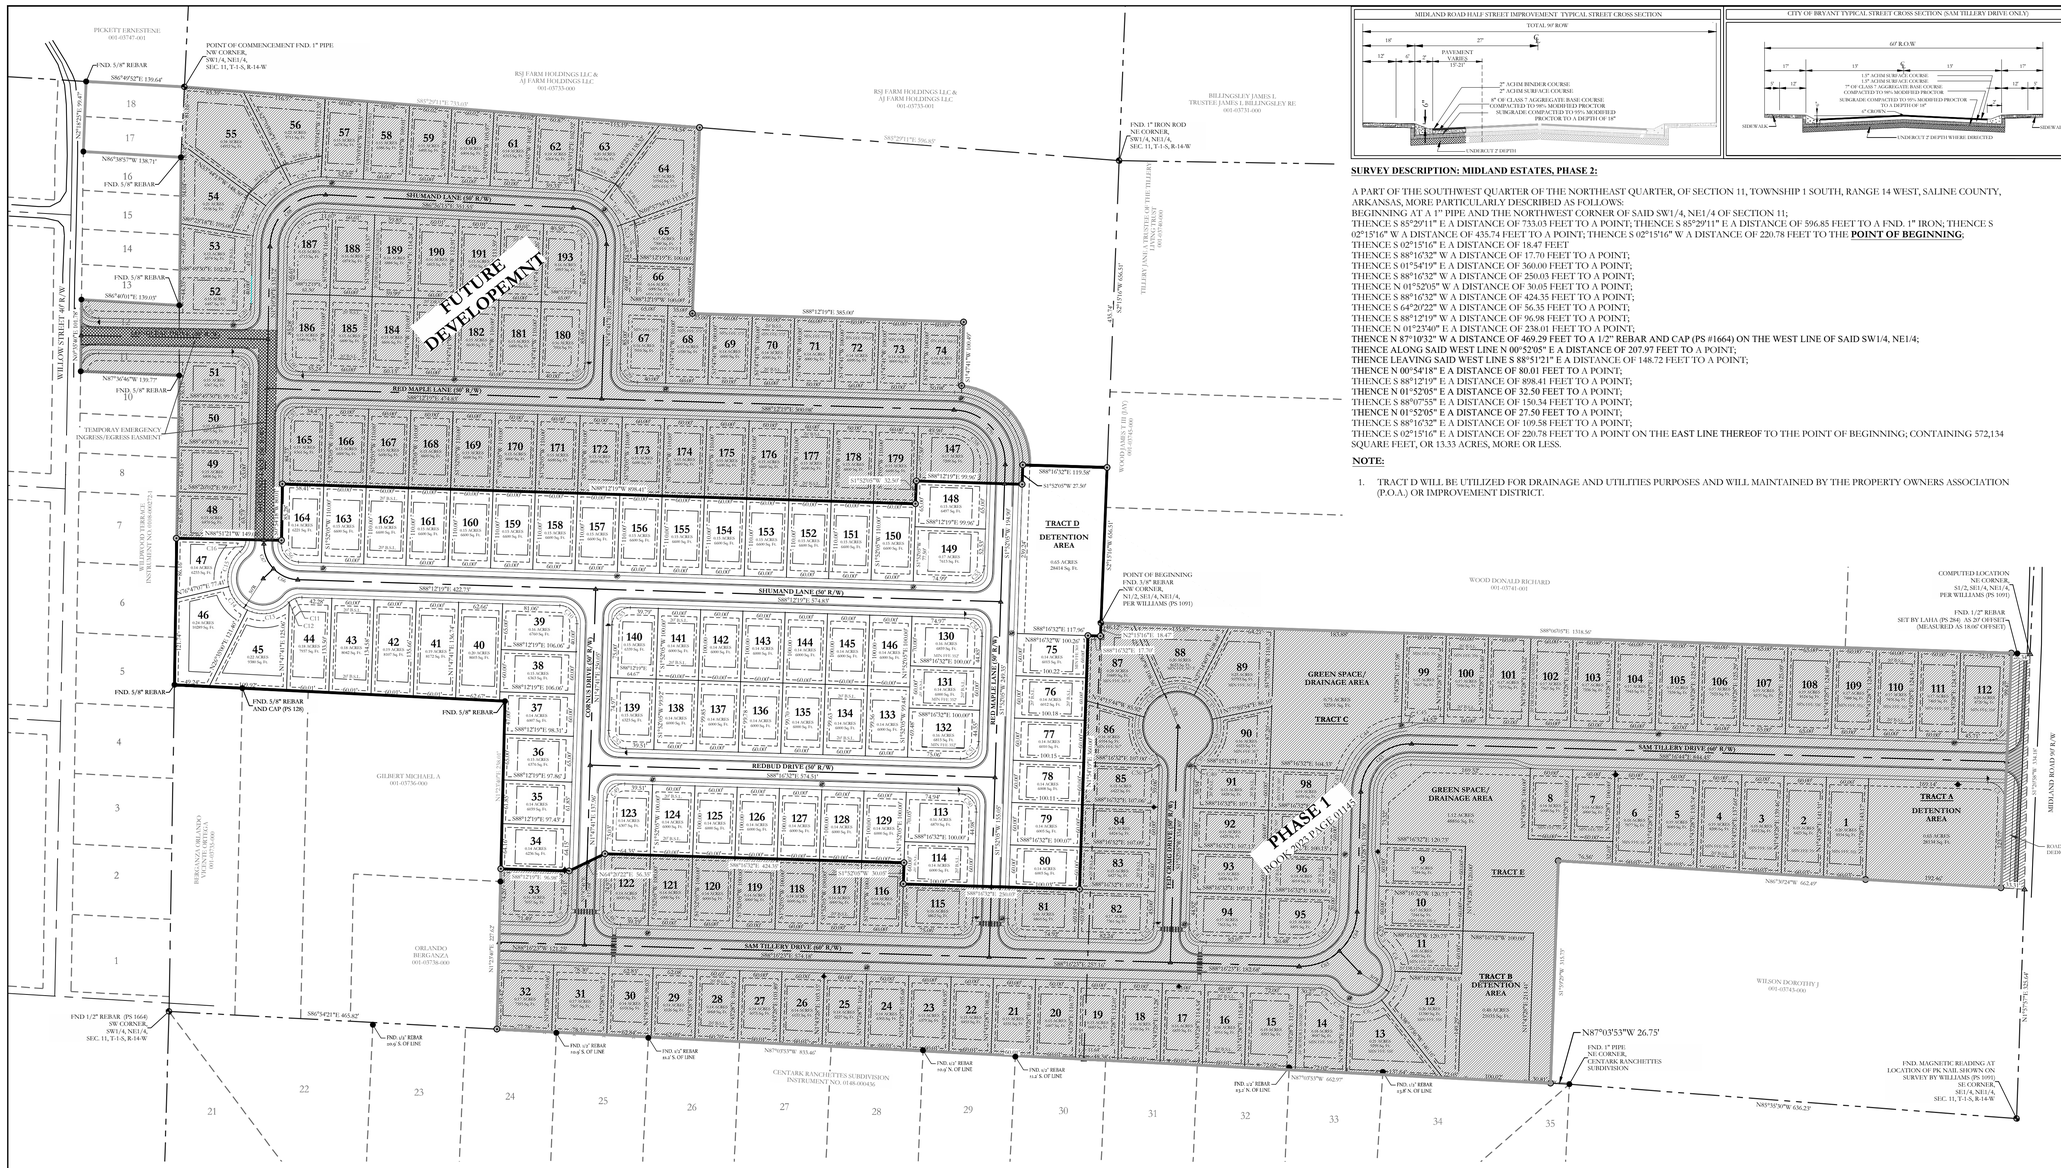

POINT OF COMMENCEMENT FND. 1" PIPE
NW CORNER,
NW1/4, NE1/4,
SEC. 11, T-1-S, R-14-W
FND. 5/8" REBAR
S86°40'52"E 139.64'
N86°38'57"W 138.71'
FND. 5/8" REBAR
N87°36'40"W 139.77'
FND. 5/8" REBAR
TEMPORAY EMERGENCY INGRESS/EGRESS EASEMENT
FND. 5/8" REBAR
FND. 5/8" REBAR AND CAP (PS 128)
FND. 5/8" REBAR
FND 1/2" REBAR (PS 1664) SW CORNER SW1/4, NE1/4, SEC. 11, T-1-S, R-14-W
S86°54'21"E 465.82'
FND. 1/2" REBAR 0.6' S OF LINE
FND. 1/2" REBAR 0.6' S OF LINE
FND. 1/2" REBAR 0.2' S OF LINE
FND. 1/2" REBAR 0.6' N OF LINE
FND. 1/2" REBAR 1.1' S OF LINE
FND. 1/2" REBAR 0.3' E OF LINE
FND. 1/2" REBAR 0.3' N OF LINE
N87°03'53"W 26.75'
FND. 1/2" PIPE NE CORNER, CENTARK RANCHETTES SUBDIVISION
FND. MAGNETIC READING AT LOCATION OF PK NAIL SHOWN ON SURVEY BY WILLIAMS (PS 1091) SE CORNER, SE1/4, NE1/4, SEC. 11, T-1-S, R-14-W
N85°35'30"W 636.23'
FND. 1" IRON ROD NE CORNER, SW1/4, NE1/4, SEC. 11, T-1-S, R-14-W
S85°27'11"E 596.85'
N87°19'46"W 668.58'
POINT OF BEGINNING FND. 3/8" REBAR NW CORNER, N1/2, NE1/4, NW1/4, PER WILLIAMS (PS 1091)
S88°10'32"E 117.96'
S87°19'46"E 668.58'
S88°10'32"E 119.58'
N73°05'58"W 27.50'
N87°10'32"W 469.29'
S88°12'19"E 898.41'
S88°07'55"E 150.34'
N01°52'05"W 27.50'
S88°16'32"E 109.58'
S02°15'16"E 220.78'
S88°12'19"E 96.98'
S88°12'19"E 238.01'
S88°12'19"E 585.00'
S88°12'19"E 574.83'
S88°12'19"E 425.75'
S88°12'19"E 574.83'
S88°16'32"E 504.35'
S88°16'32"E 844.42'
S88°16'32"E 120.15'
S88°16'32"E 120.15'
S88°16'32"E 100.00'
S88°16'32"E 100.07'
S88°16'32"E 100.07'
S88°16'32"E 100.07