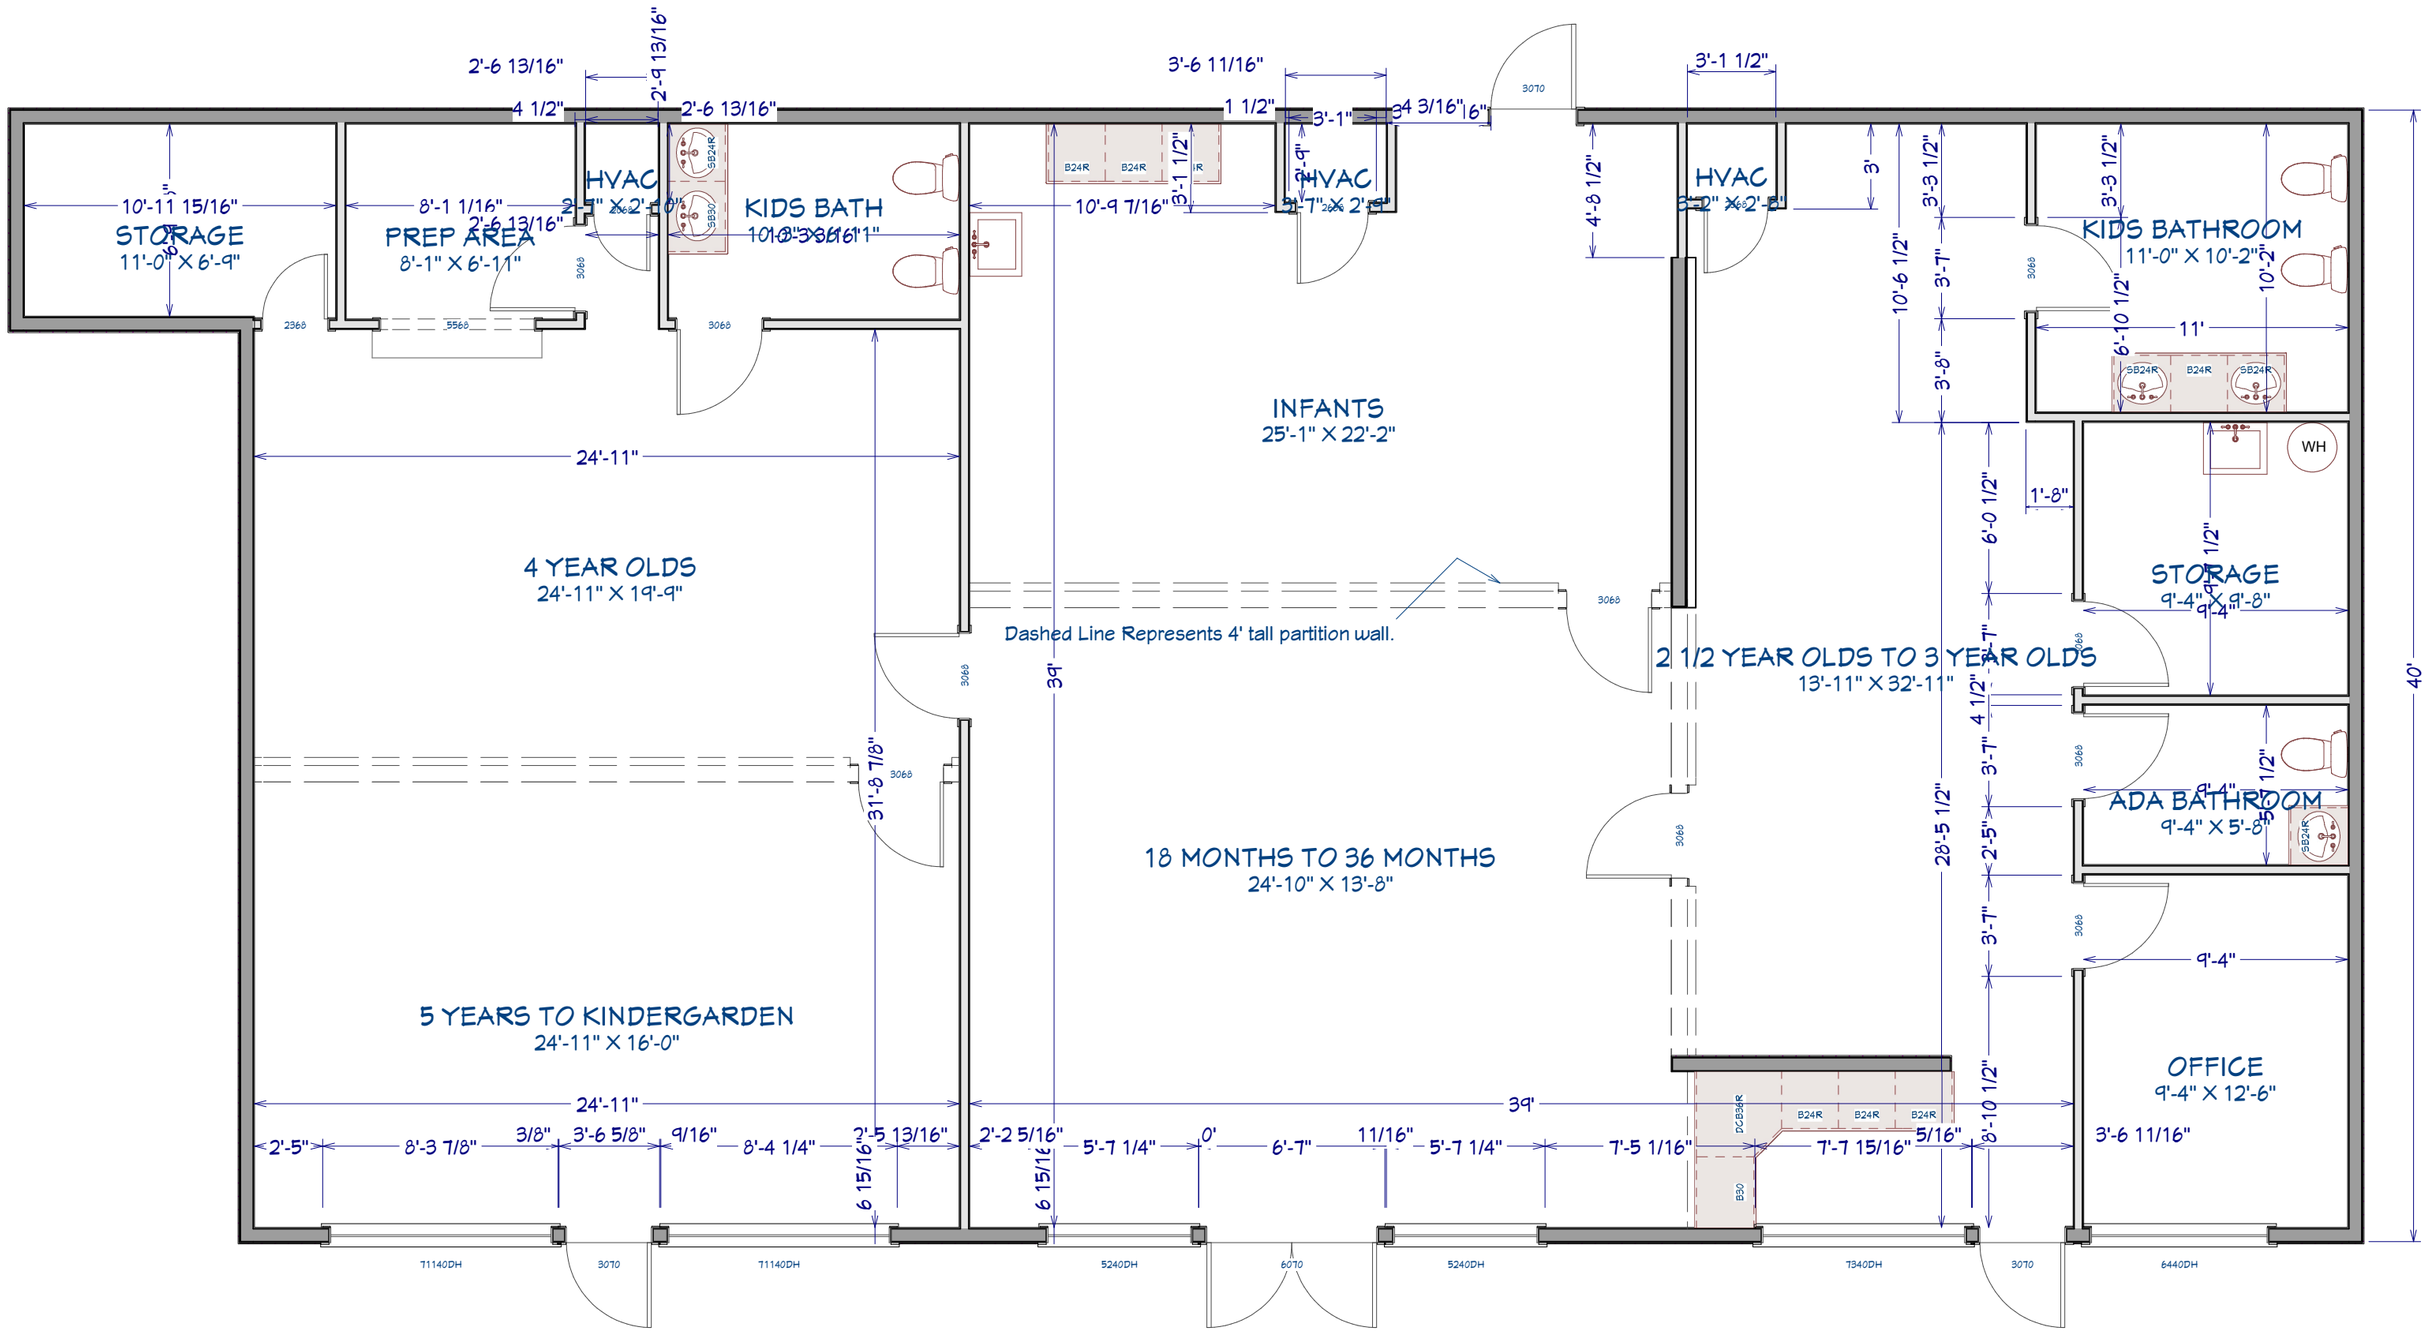

STORAGE
11'-0" X 6'-9"
PREP AREA
8'-1" X 6'-11"
HVAC
2'-5" X 2'-0"
KIDS BATH
10'-3" X 6'-11"
HVAC
2'-7" X 2'-6"
INFANTS
25'-1" X 22'-2"
HVAC
3'-2" X 2'-8"
KIDS BATHROOM
11'-0" X 10'-2"
4 YEAR OLDS
24'-11" X 19'-9"
Dashed Line Represents 4' tall partition wall.
2 1/2 YEAR OLDS TO 3 YEAR OLDS
13'-11" X 32'-11"
STORAGE
9'-4" X 9'-8"
ADA BATHROOM
9'-4" X 5'-8"
18 MONTHS TO 36 MONTHS
24'-10" X 13'-8"
5 YEARS TO KINDERGARDEN
24'-11" X 16'-0"
OFFICE
9'-4" X 12'-6"
WH
24'-11"
39'
40'
10'-11 15/16"
10'-9 7/16"
24'-11"
2'-5"
8'-3 7/8"
3/8"
3'-6 5/8"
9/16"
8'-4 1/4"
2'-5 13/16"
2'-2 5/16"
5'-7 1/4"
0'
6'-7"
11/16"
5'-7 1/4"
7'-5 1/16"
7'-7 15/16"
5/16"
3'-6 11/16"
31'-8 7/8"
28'-5 1/2"
10'-6 1/2"
6'-10 1/2"
8'-10 1/2"
LIVING AREA
3063 SQ FT