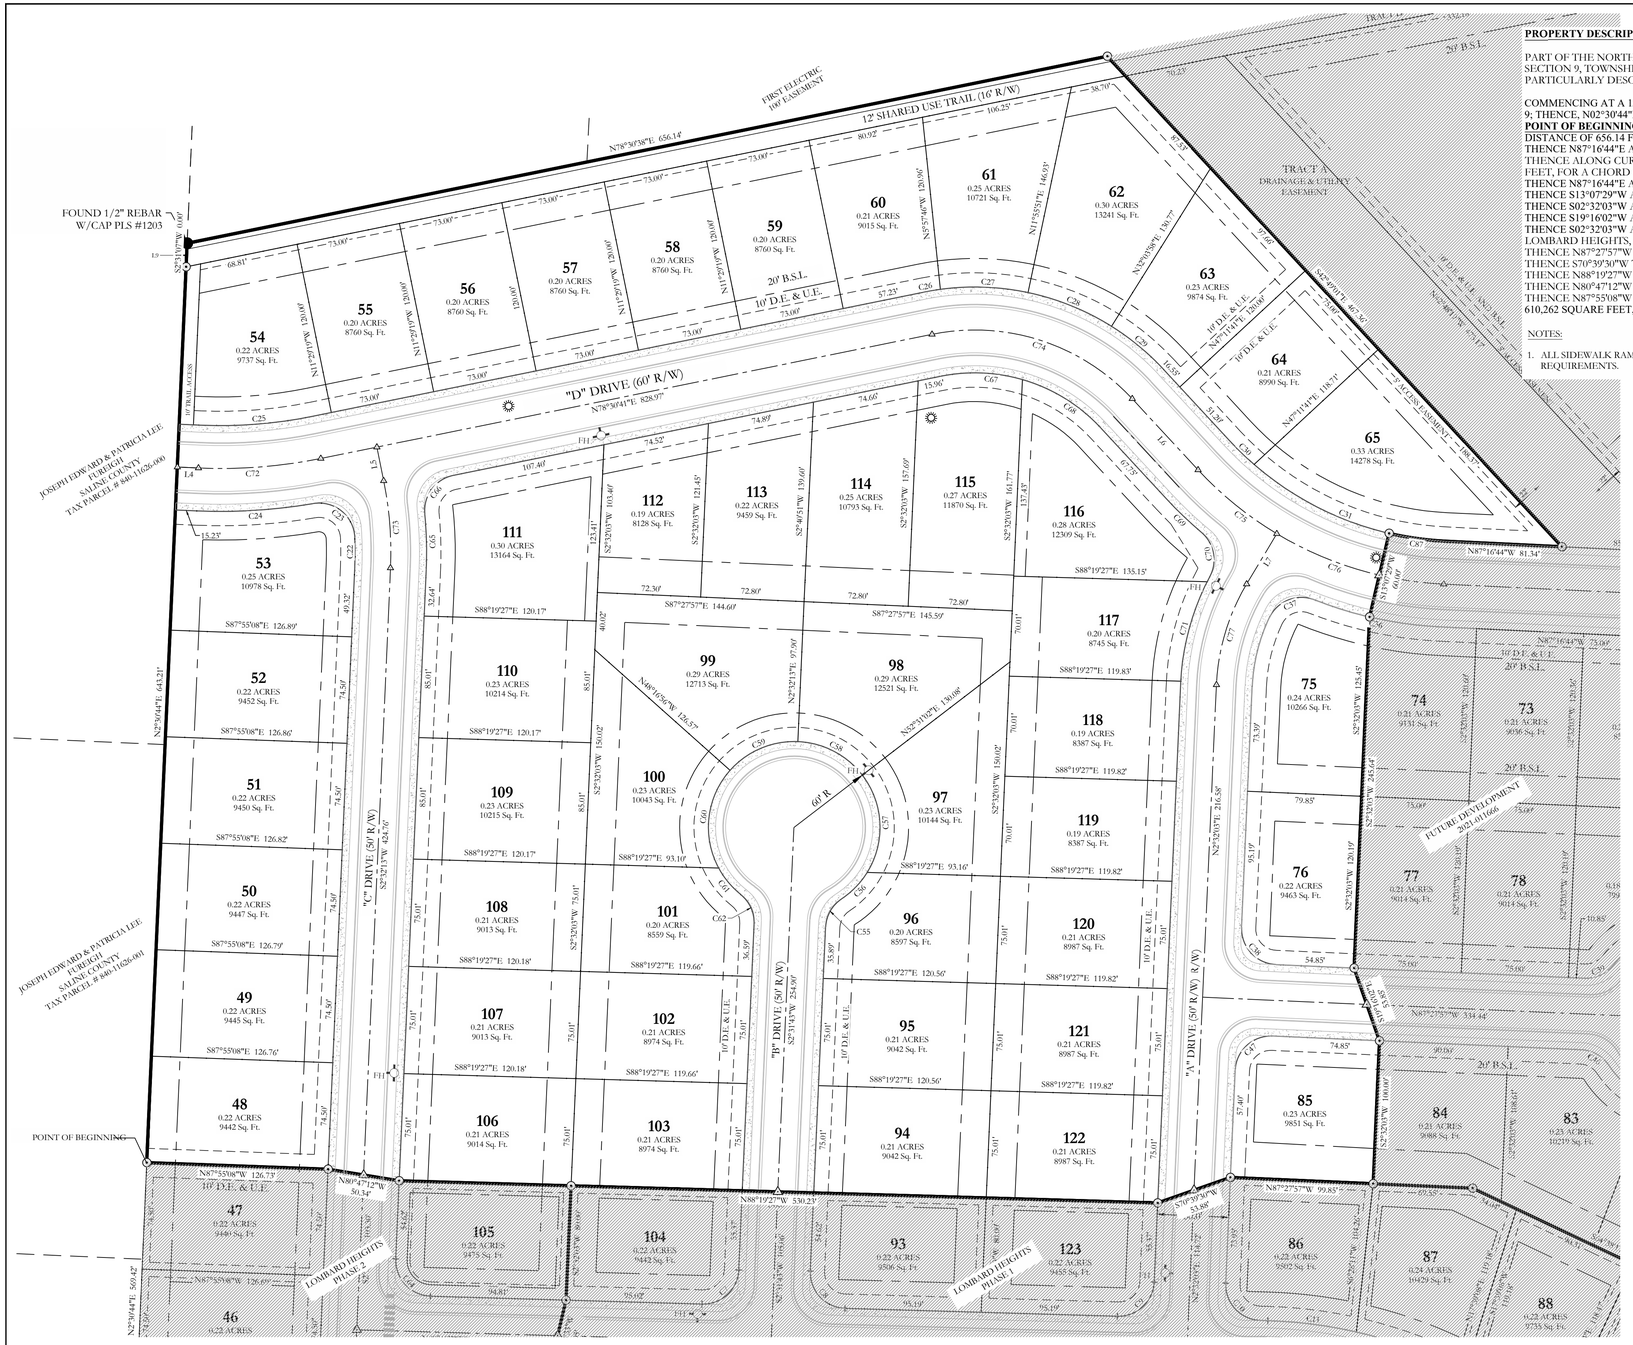

FOUND 1/2" REBAR W/CAP PLS #1203
S2°51'07"W 0.69'
FIRST ELECTRIC 10' EASEMENT
N78°30'38"E 656.14'
12' SHARED USE TRAIL (16' R/W)
TRACT A DRAINAGE & UTILITY EASEMENT
20' B.S.L.
10' D.E. & U.E.
"D" DRIVE (60' R/W)
N78°30'44"E 828.97'
"C" DRIVE (50' R/W)
"B" DRIVE (50' R/W)
"A" DRIVE (50' R/W)
60' R
FUTURE DEVELOPMENT 2021-011666
JOSEPH EDWARD & PATRICIA LEE PEUGH SALINE COUNTY TAX PARCEL # 840-11026-000
POINT OF BEGINNING
N87°55'08"W 126.73'
10' D.E. & U.E.
N80°47'12"W 50.34'
N87°55'08"W 126.69'
LOMBARD HEIGHTS PHASE 2
LOMBARD HEIGHTS PHASE 1
N2°39'04"E 643.21'
N2°39'04"E 569.42'
FOUND 1/2" PIPE AT FENCE POST SW CORNER NE/4 SW/4 SECTION 9 T-1S R-14-W REFERENCES: 24" WHITE OAK S26°E 16.2' 18" WHITE OAK N63°W 6.0'
NE 1/4 SW 1/4 SE 1/4 SE 1/4
54 0.22 ACRES 9737 Sq. Ft.
55 0.20 ACRES 8760 Sq. Ft.
56 0.20 ACRES 8760 Sq. Ft.
57 0.20 ACRES 8760 Sq. Ft.
58 0.20 ACRES 8760 Sq. Ft.
59 0.20 ACRES 8760 Sq. Ft.
60 0.21 ACRES 9015 Sq. Ft.
61 0.25 ACRES 10721 Sq. Ft.
62 0.30 ACRES 13241 Sq. Ft.
63 0.23 ACRES 9874 Sq. Ft.
64 0.21 ACRES 8990 Sq. Ft.
65 0.33 ACRES 14278 Sq. Ft.
53 0.25 ACRES 10978 Sq. Ft.
52 0.22 ACRES 9452 Sq. Ft.
51 0.22 ACRES 9450 Sq. Ft.
50 0.22 ACRES 9447 Sq. Ft.
49 0.22 ACRES 9445 Sq. Ft.
48 0.22 ACRES 9442 Sq. Ft.
47 0.22 ACRES 9440 Sq. Ft.
46 0.23 ACRES
111 0.30 ACRES 13164 Sq. Ft.
112 0.19 ACRES 8128 Sq. Ft.
113 0.22 ACRES 9459 Sq. Ft.
114 0.25 ACRES 10793 Sq. Ft.
115 0.27 ACRES 11870 Sq. Ft.
116 0.28 ACRES 12309 Sq. Ft.
110 0.23 ACRES 10214 Sq. Ft.
99 0.29 ACRES 12713 Sq. Ft.
98 0.29 ACRES 12521 Sq. Ft.
117 0.20 ACRES 8745 Sq. Ft.
109 0.23 ACRES 10215 Sq. Ft.
100 0.23 ACRES 10043 Sq. Ft.
97 0.23 ACRES 10144 Sq. Ft.
118 0.19 ACRES 8387 Sq. Ft.
108 0.21 ACRES 9013 Sq. Ft.
101 0.20 ACRES 8559 Sq. Ft.
96 0.20 ACRES 8597 Sq. Ft.
120 0.21 ACRES 8987 Sq. Ft.
107 0.21 ACRES 9013 Sq. Ft.
102 0.21 ACRES 8974 Sq. Ft.
95 0.21 ACRES 9042 Sq. Ft.
121 0.21 ACRES 8987 Sq. Ft.
106 0.21 ACRES 9014 Sq. Ft.
103 0.21 ACRES 8974 Sq. Ft.
94 0.21 ACRES 9042 Sq. Ft.
122 0.21 ACRES 8987 Sq. Ft.
105 0.22 ACRES 9475 Sq. Ft.
104 0.22 ACRES 9442 Sq. Ft.
93 0.22 ACRES 9506 Sq. Ft.
123 0.22 ACRES 9435 Sq. Ft.
75 0.24 ACRES 10266 Sq. Ft.
74 0.21 ACRES 9131 Sq. Ft.
73 0.21 ACRES 9036 Sq. Ft.
76 0.22 ACRES 9463 Sq. Ft.
77 0.21 ACRES 9014 Sq. Ft.
78 0.21 ACRES 9014 Sq. Ft.
85 0.23 ACRES 9851 Sq. Ft.
84 0.21 ACRES 8988 Sq. Ft.
83 0.23 ACRES 10219 Sq. Ft.
86 0.23 ACRES 9802 Sq. Ft.
87 0.24 ACRES 10429 Sq. Ft.
88 0.23 ACRES 9733 Sq. Ft.
N87°16'44"W 81.34'
N87°27'57"W 334.44'
N87°27'57"W 99.85'
S3°39'30"W 53.88'
S87°27'57"W 144.60'
S87°27'57"E 145.59'
S88°19'27"E 135.15'
S88°19'27"E 120.17'
S88°19'27"E 119.83'
S88°19'27"E 119.82'
S88°19'27"E 93.16'
S88°19'27"E 120.17'
S88°19'27"E 119.66'
S88°19'27"E 120.50'
S88°19'27"E 120.18'
S88°19'27"E 119.66'
S88°19'27"E 120.50'
S88°19'27"E 119.82'
N88°19'27"W 530.23'
S87°55'08"E 126.89'
S87°55'08"E 126.86'
S87°55'08"E 126.82'
S87°55'08"E 126.79'
S87°55'08"E 126.76'
N87°16'44"W 73.09'
N87°16'44"W 73.09'
N87°16'44"W 73.09